


VAHETÄNAV

Transport Vahetänavale ja Black box'i (trepp)

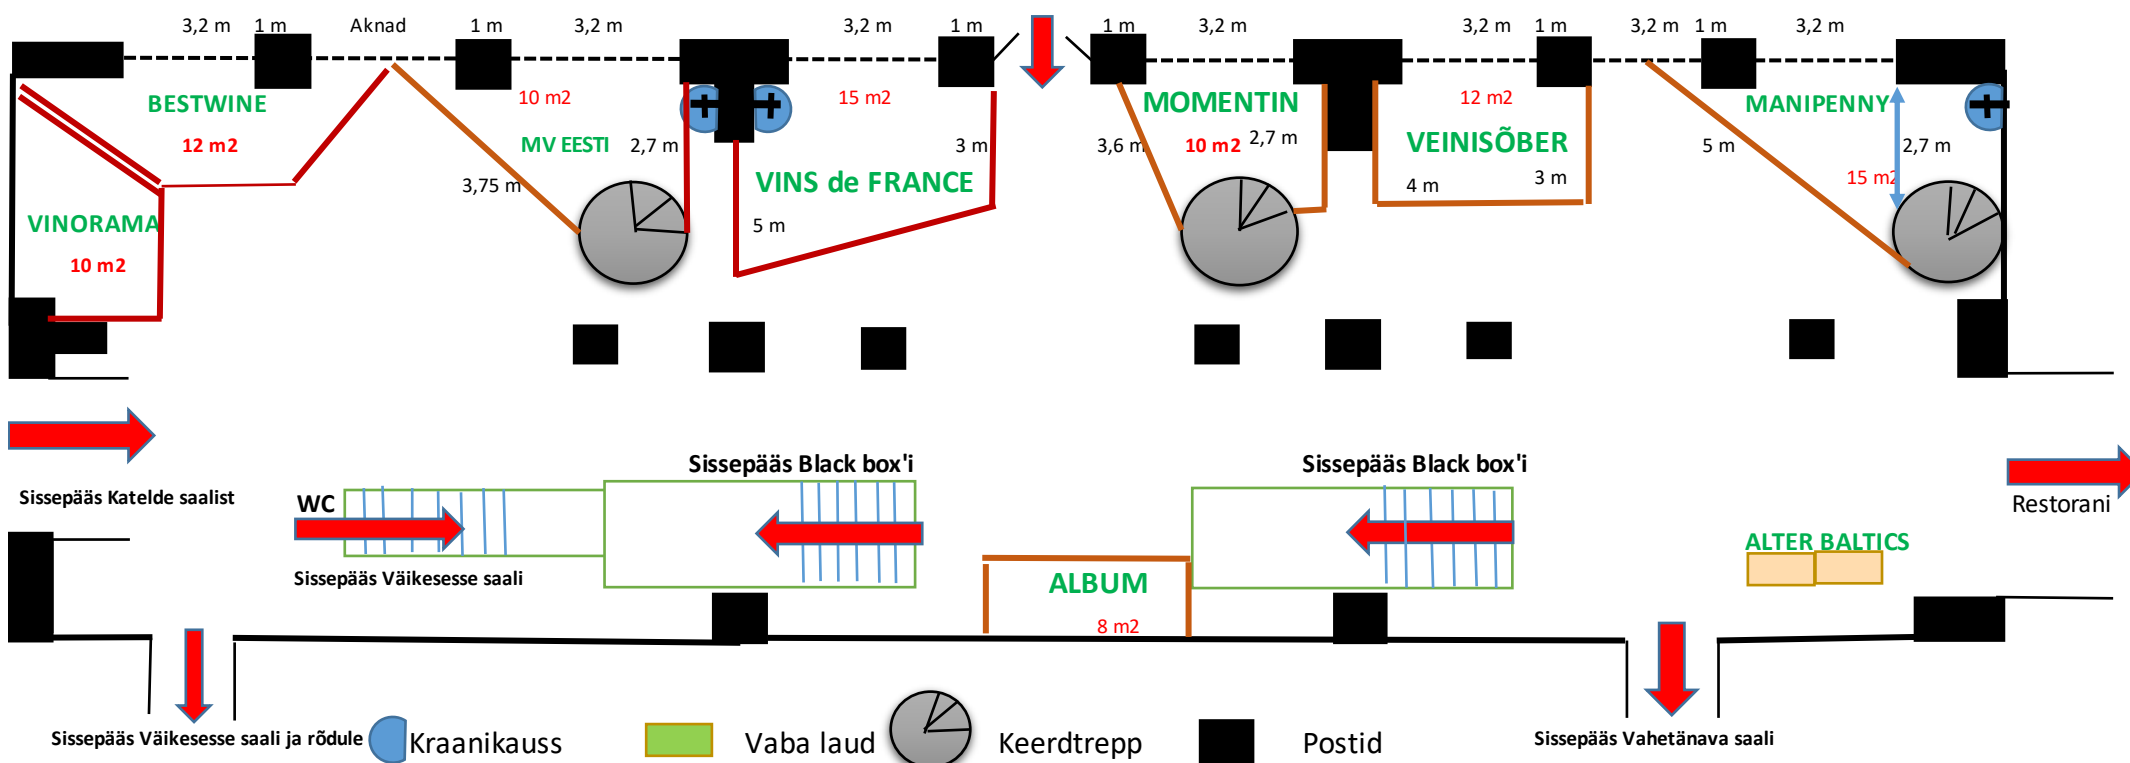

Sisepääs Katelde saalist

WC

Sisepääs Väikesesse saali

Sisepääs Black box'i

Sisepääs Black box'i

Restorani



Sisepääs Väikesesse saali ja rõdule Kraanikauss

Vaba laud Keerdtrepp

Postid

Sisepääs Vahetänavale saali